



APARCAMIENTO P1
ACCESO POR CTRA. DE
MADRID




COORDENADAS GOOGLE MAPS:
37.789466595862486, -
3.780751106459309



COORDENADAS GOOGLE MAPS:
37.78818631242845, -
3.7743137982109243



PUNTO DE RECARGA EN
APARCAMIENTO P3
ACCESO AL CAMPUS POR
AVDA. ANTONIO PASCUAL
ACOSTA

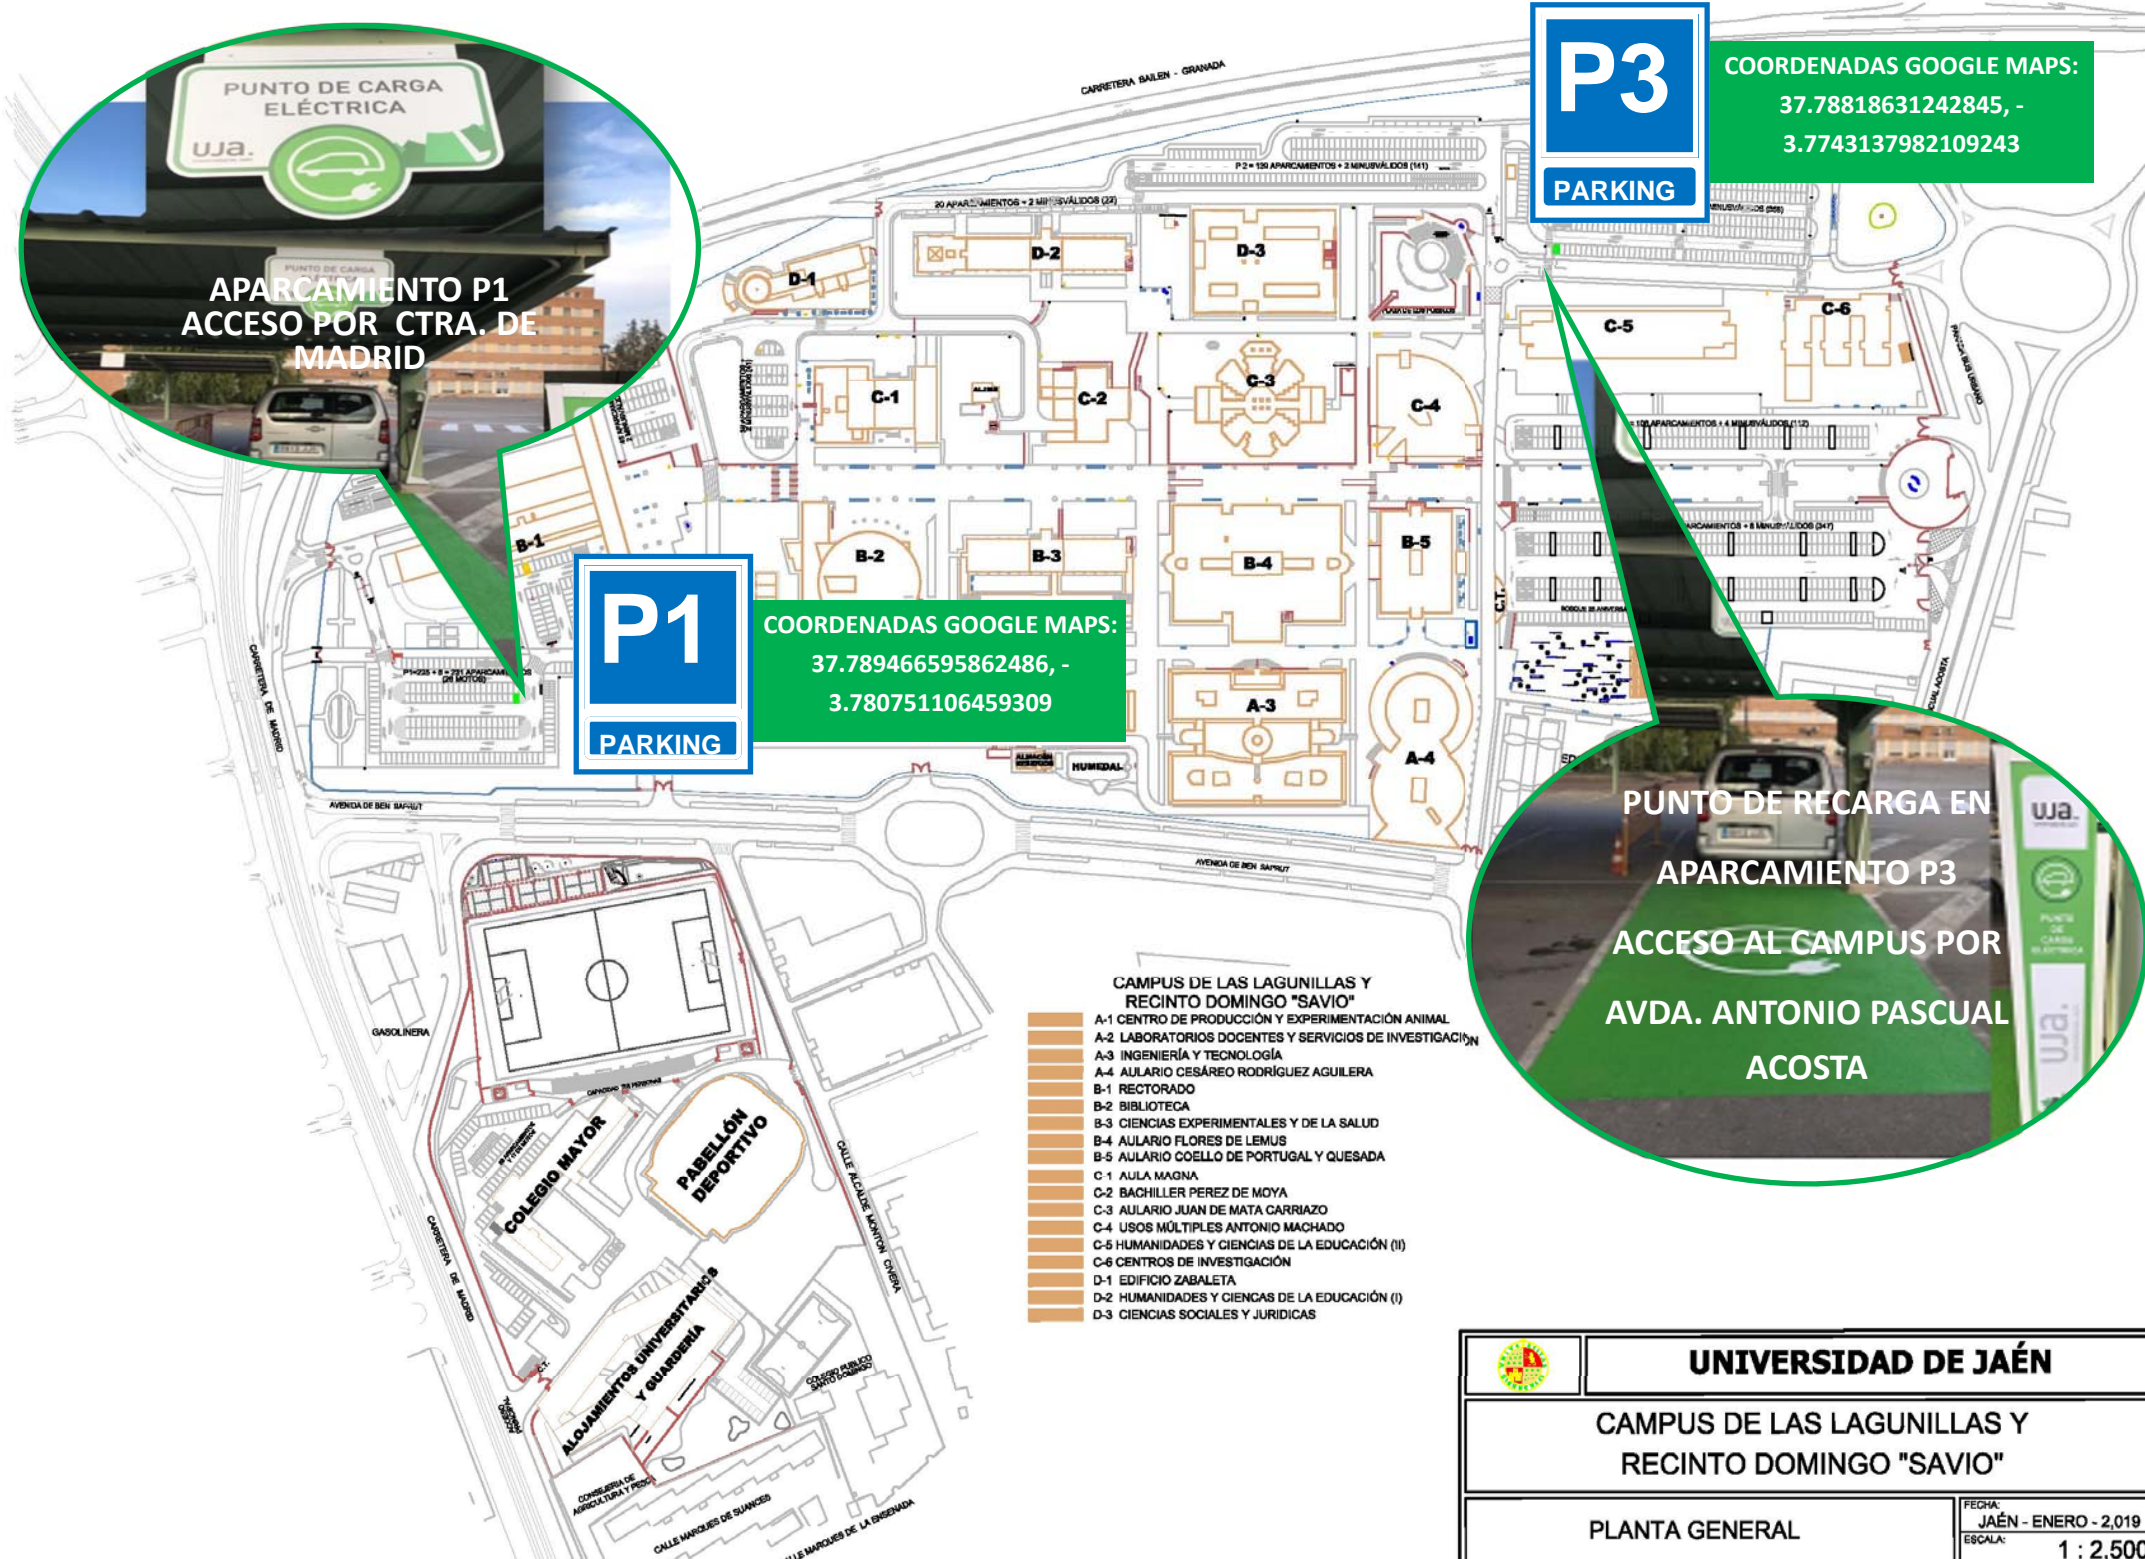

CAMPUS DE LAS LAGUNILLAS Y RECINTO DOMINGO "SAVIO"

- A-1 CENTRO DE PRODUCCIÓN Y EXPERIMENTACIÓN ANIMAL
- A-2 LABORATORIOS DOCENTES Y SERVICIOS DE INVESTIGACIÓN
- A-3 INGENIERÍA Y TECNOLOGÍA
- A-4 AULARIO CESÁREO RODRÍGUEZ AGUILERA
- B-1 RECTORADO
- B-2 BIBLIOTECA
- B-3 CIENCIAS EXPERIMENTALES Y DE LA SALUD
- B-4 AULARIO FLORES DE LEMUS
- B-5 AULARIO COELLO DE PORTUGAL Y QUESADA
- C-1 AULA MAGNA
- C-2 BACHILLER PÉREZ DE MOYA
- C-3 AULARIO JUAN DE MATA CARRIAZO
- C-4 USOS MÚLTIPLES ANTONIO MACHADO
- C-5 HUMANIDADES Y CIENCIAS DE LA EDUCACIÓN (II)
- C-6 CENTROS DE INVESTIGACIÓN
- D-1 EDIFICIO ZABALETA
- D-2 HUMANIDADES Y CIENCIAS DE LA EDUCACIÓN (I)
- D-3 CIENCIAS SOCIALES Y JURÍDICAS

	UNIVERSIDAD DE JAÉN	
	CAMPUS DE LAS LAGUNILLAS Y RECINTO DOMINGO "SAVIO"	
PLANTA GENERAL		FECHA: JAÉN - ENERO - 2,019 ESCALA: 1 : 2,500